
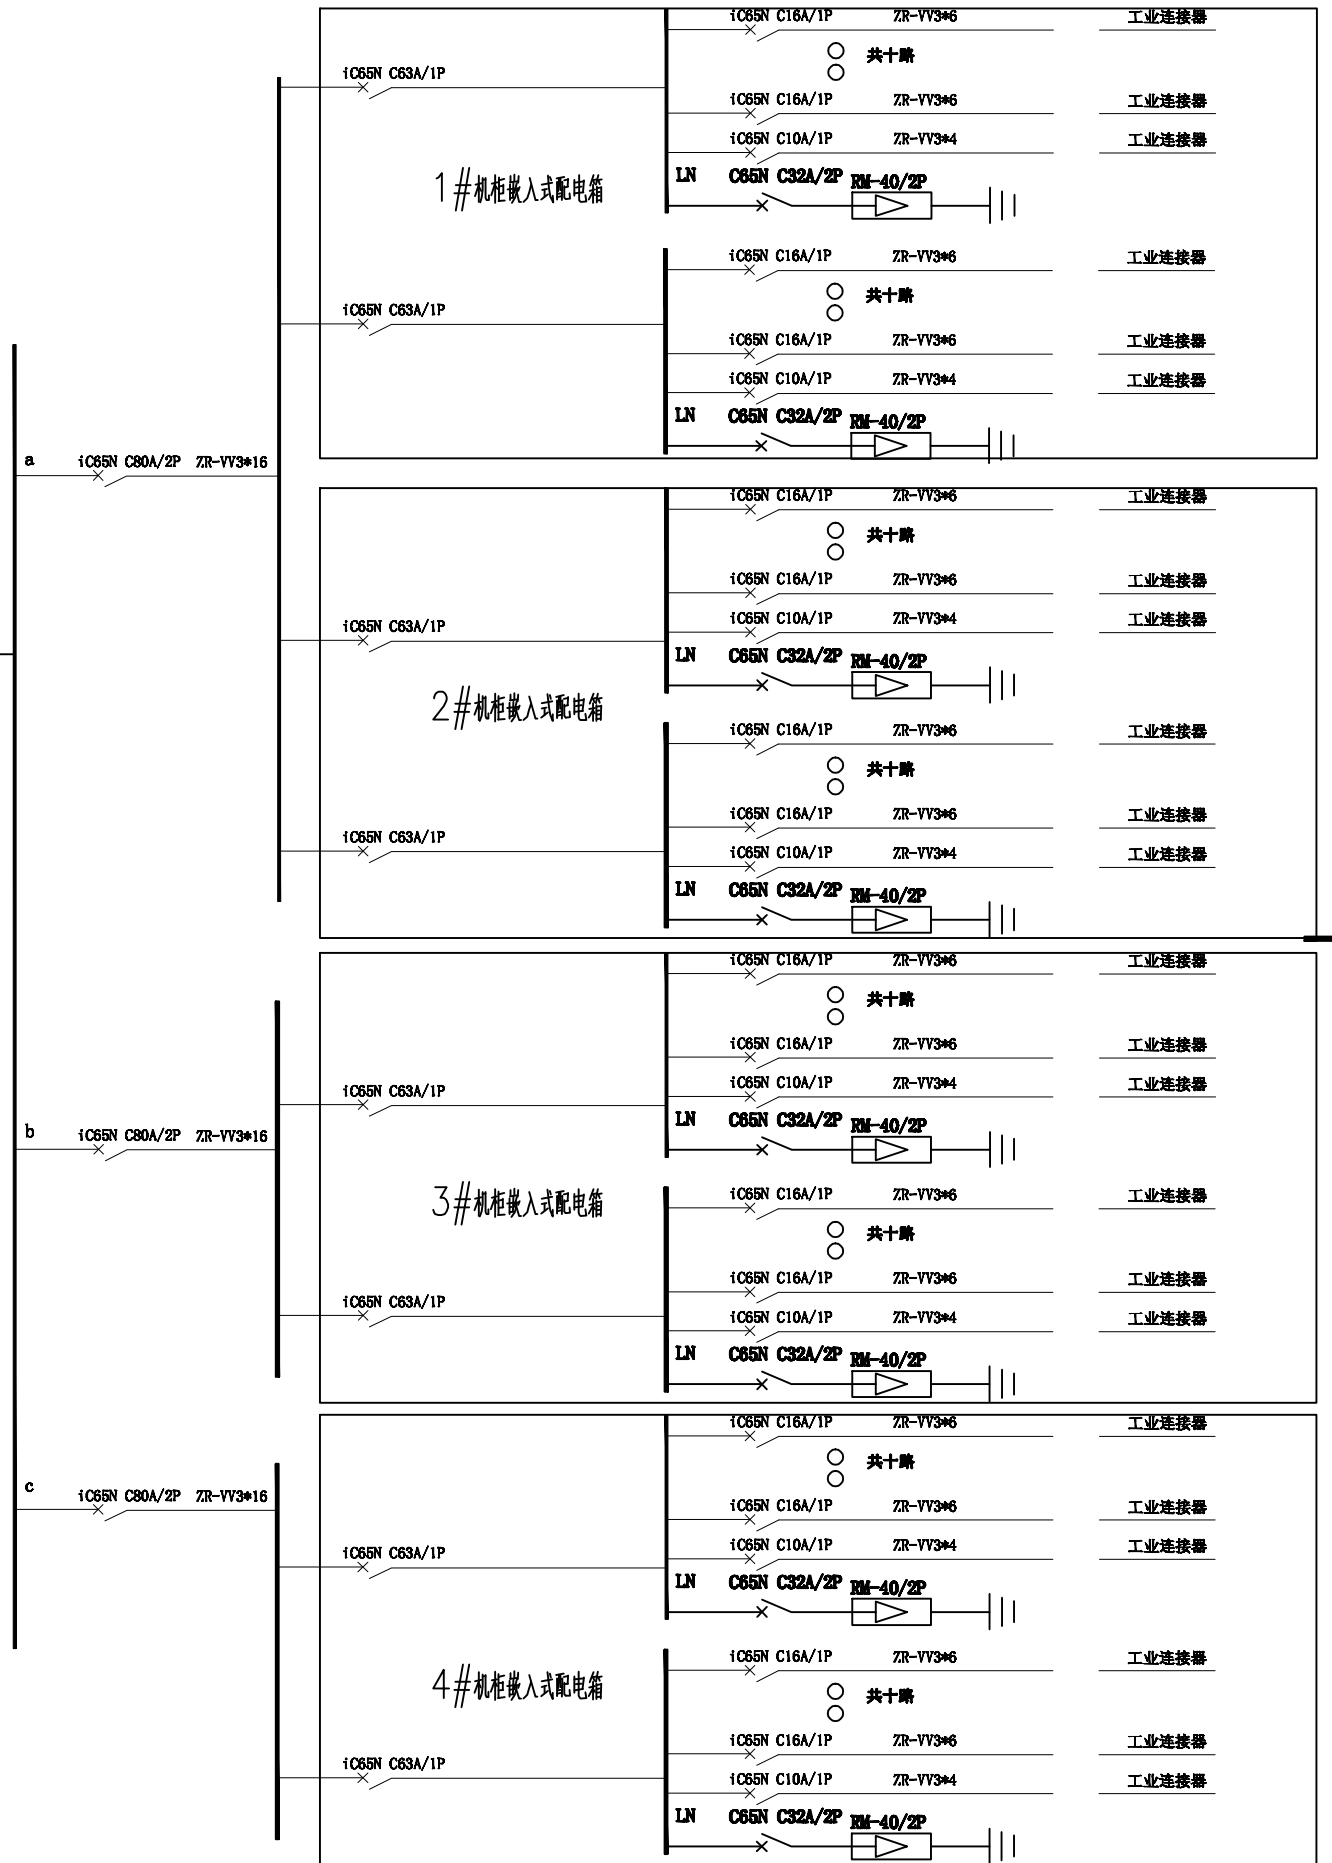


专业名称	建筑	结构	给排水	电气	暖通	弱电	工艺

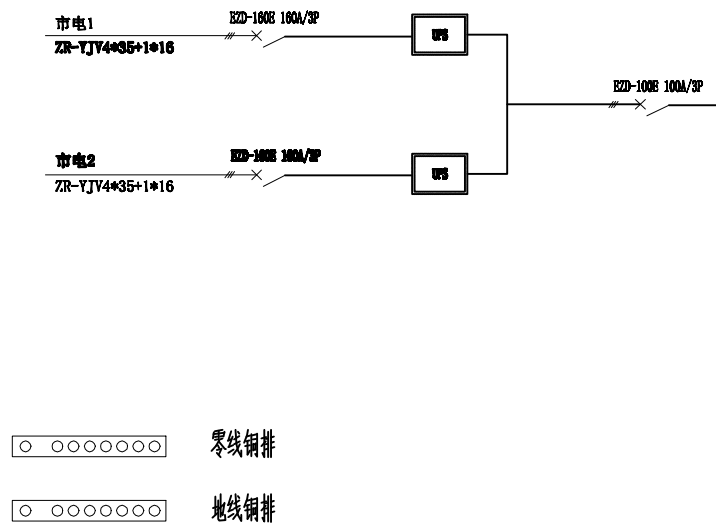

南京瑞立欣智能科技有限公司			项 目 名 称			工程号		
						图 号		
审 定		校 对		子 项		比 例		
审 核		设 计	熊家兴			版本号		
项目负责人		制 图		图 名				
专业负责人		出图日期						